


Bólstaður sunnan Einhyrnings

Deiliskipulag

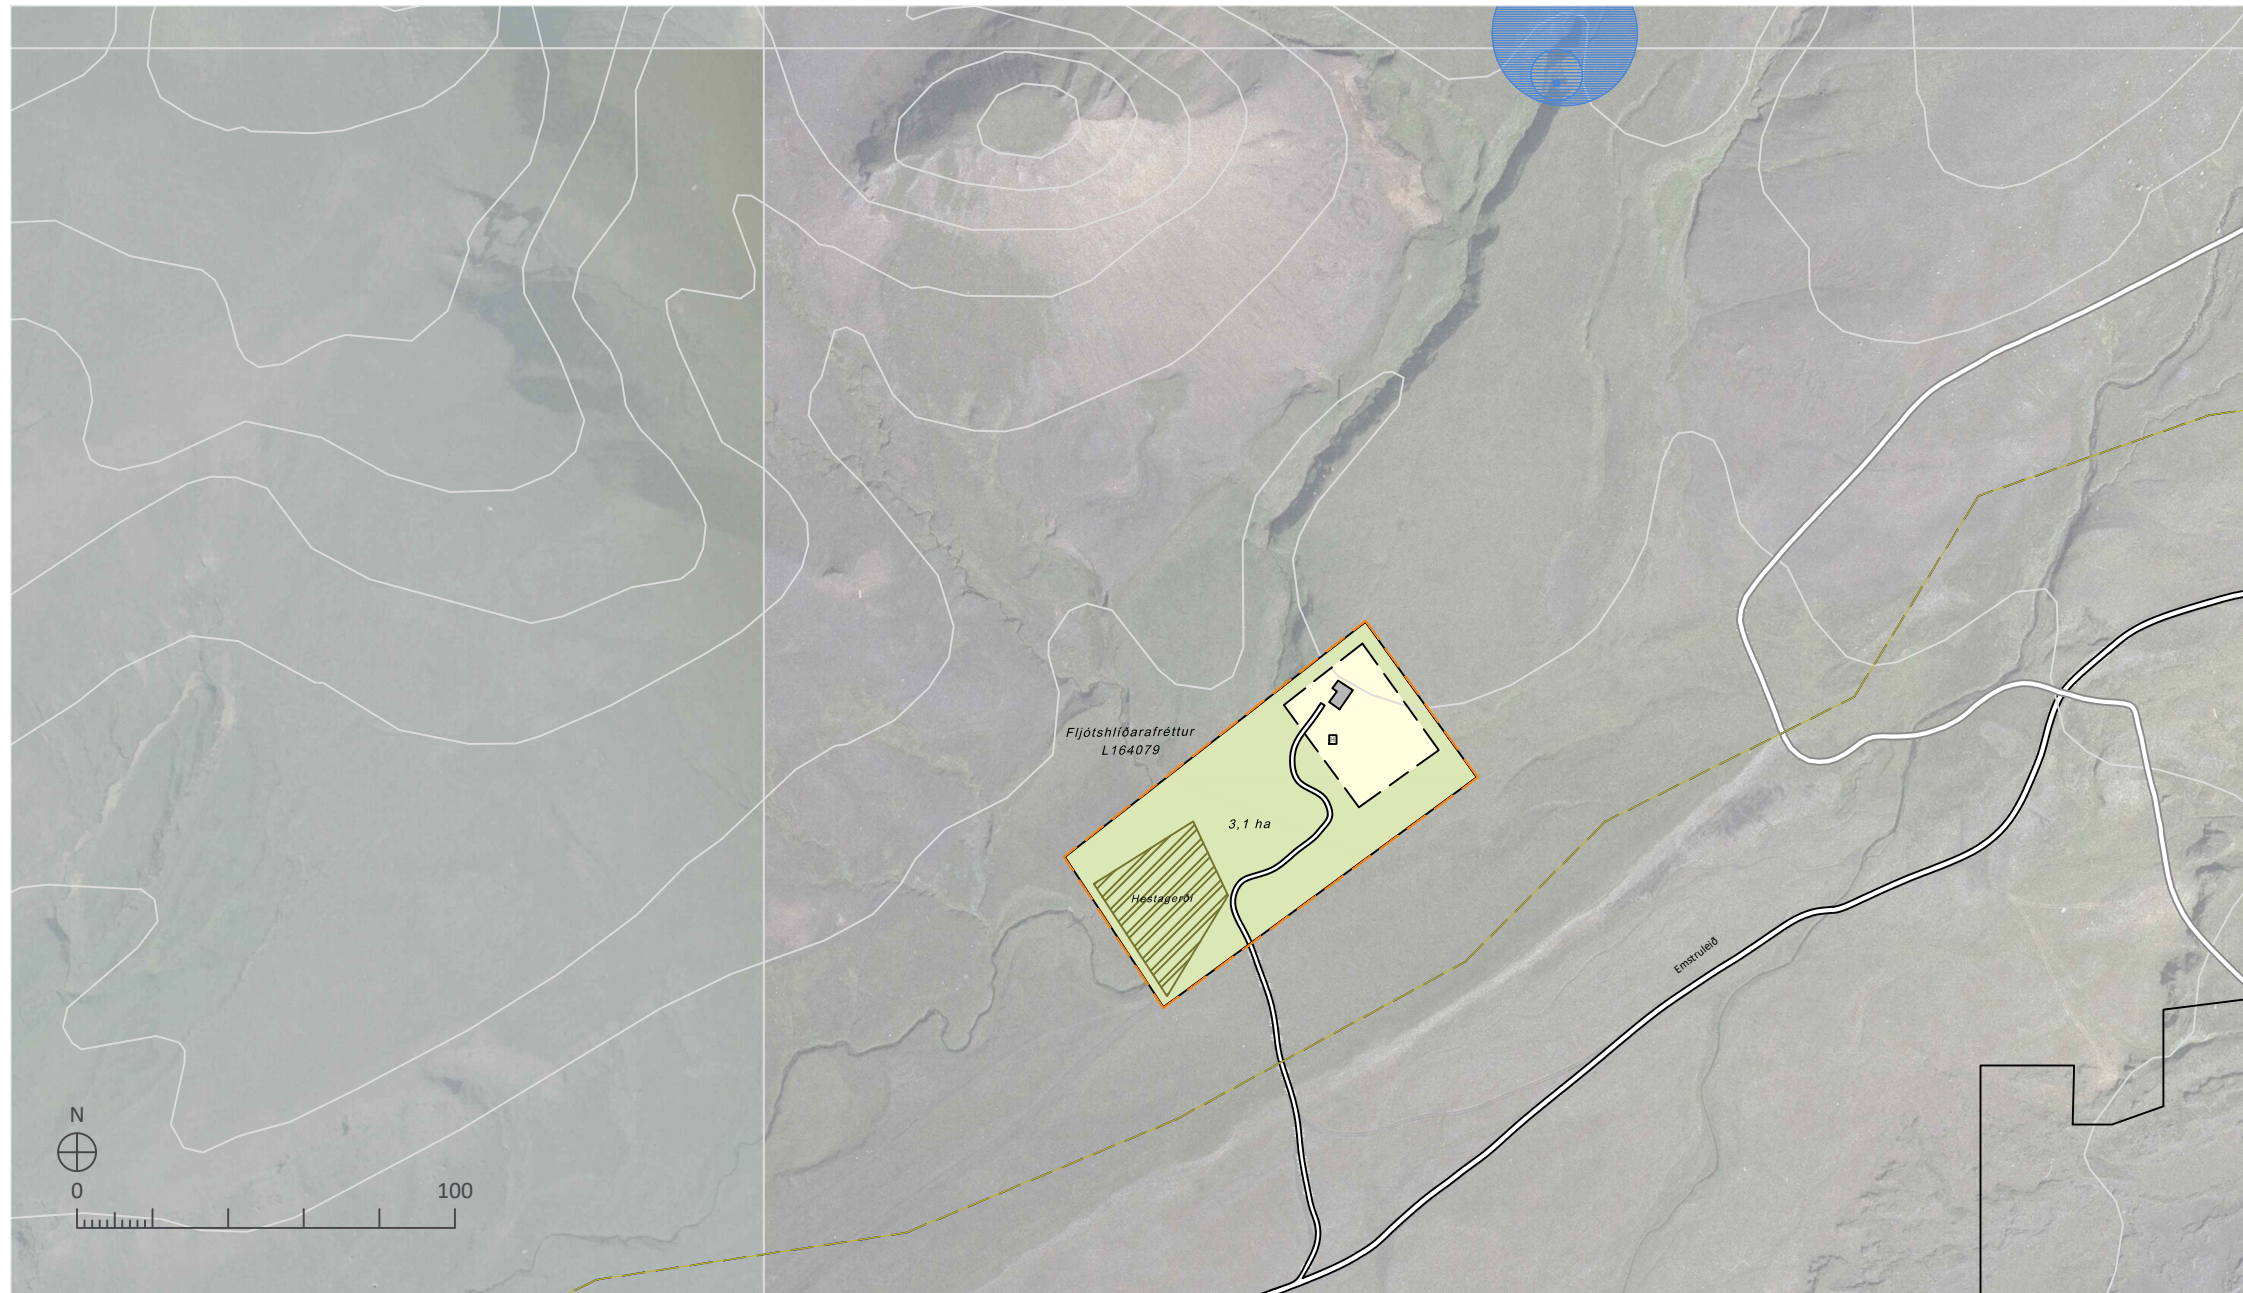

DEILISKIPULAGSUPPDRÁTTUR 1:5000

SKÝRINGAR

- — — Skipulagt svæði
- Lóðarmörk
- Byggingareitir húsa
- Núverandi byggingar
- Hæðarlínur
- H Hreinsivirki - leiðbeinandi staðsetning

- Vegir/götur
- Vatnsból
- Vatnsvernd fjarsvæði
- Vatnsvernd grannsvæði
- Hestagerði
- Göngu- og hjólaleið


SKIPULAGSGÖGN

Deiliskipulagsuppdráttur

Greinagerð með forsendum og umhverfismatskýrslu

KORTAGRUNNUR

Skipulagsuppdráttur er teiknað í kortagrunni sveitarfélagsins.

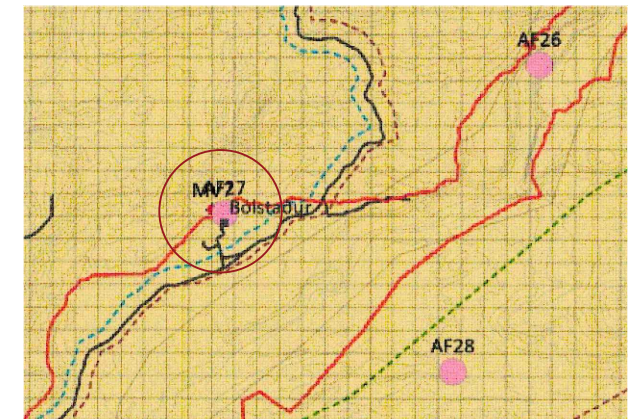

AÐALSKIPULAG RANGÁRÞINGIS EYSTRÁ 2020-2032

SAMPYKKTIR

Deiliskipulag þetta, sem auglýst hefur verið skv. 40. og 41. grein skipulagslaga nr. 123/2010 með síðari breytingum var samþykkt í skipulags- og byggingarnefnd þann _____ og í sveitarstjórn Rangárþingis eystra þann _____ Tillagan var auglýst frá _____ með athugasemdafresti til _____

f.h. Sveitarfélagsins Rangárþingis eystra

Auglýsing um gildistöku skipulagsins var birt í B-deild Stjórnartíðinda þann _____



Bólstaður sunnan Einhyrnings
Rangárþing eystra
Deiliskipulag

VERK:	BLAÐSTÆRD:	UNNIÐ:	RÝNT:
1854-021-007-DSK-V01 A3	A3	BRE	IS/AJ
MÆLIKVARÐI:	DAGS:	DAGS.BREYTT:	
1:5000	31.08.2023	---	

SAMPYKKT: **TILLAGA**