




# LAMBAFELL RANGÁRÞINGI EYSTRÁ - DEILISKIPULAGSTILLAGA

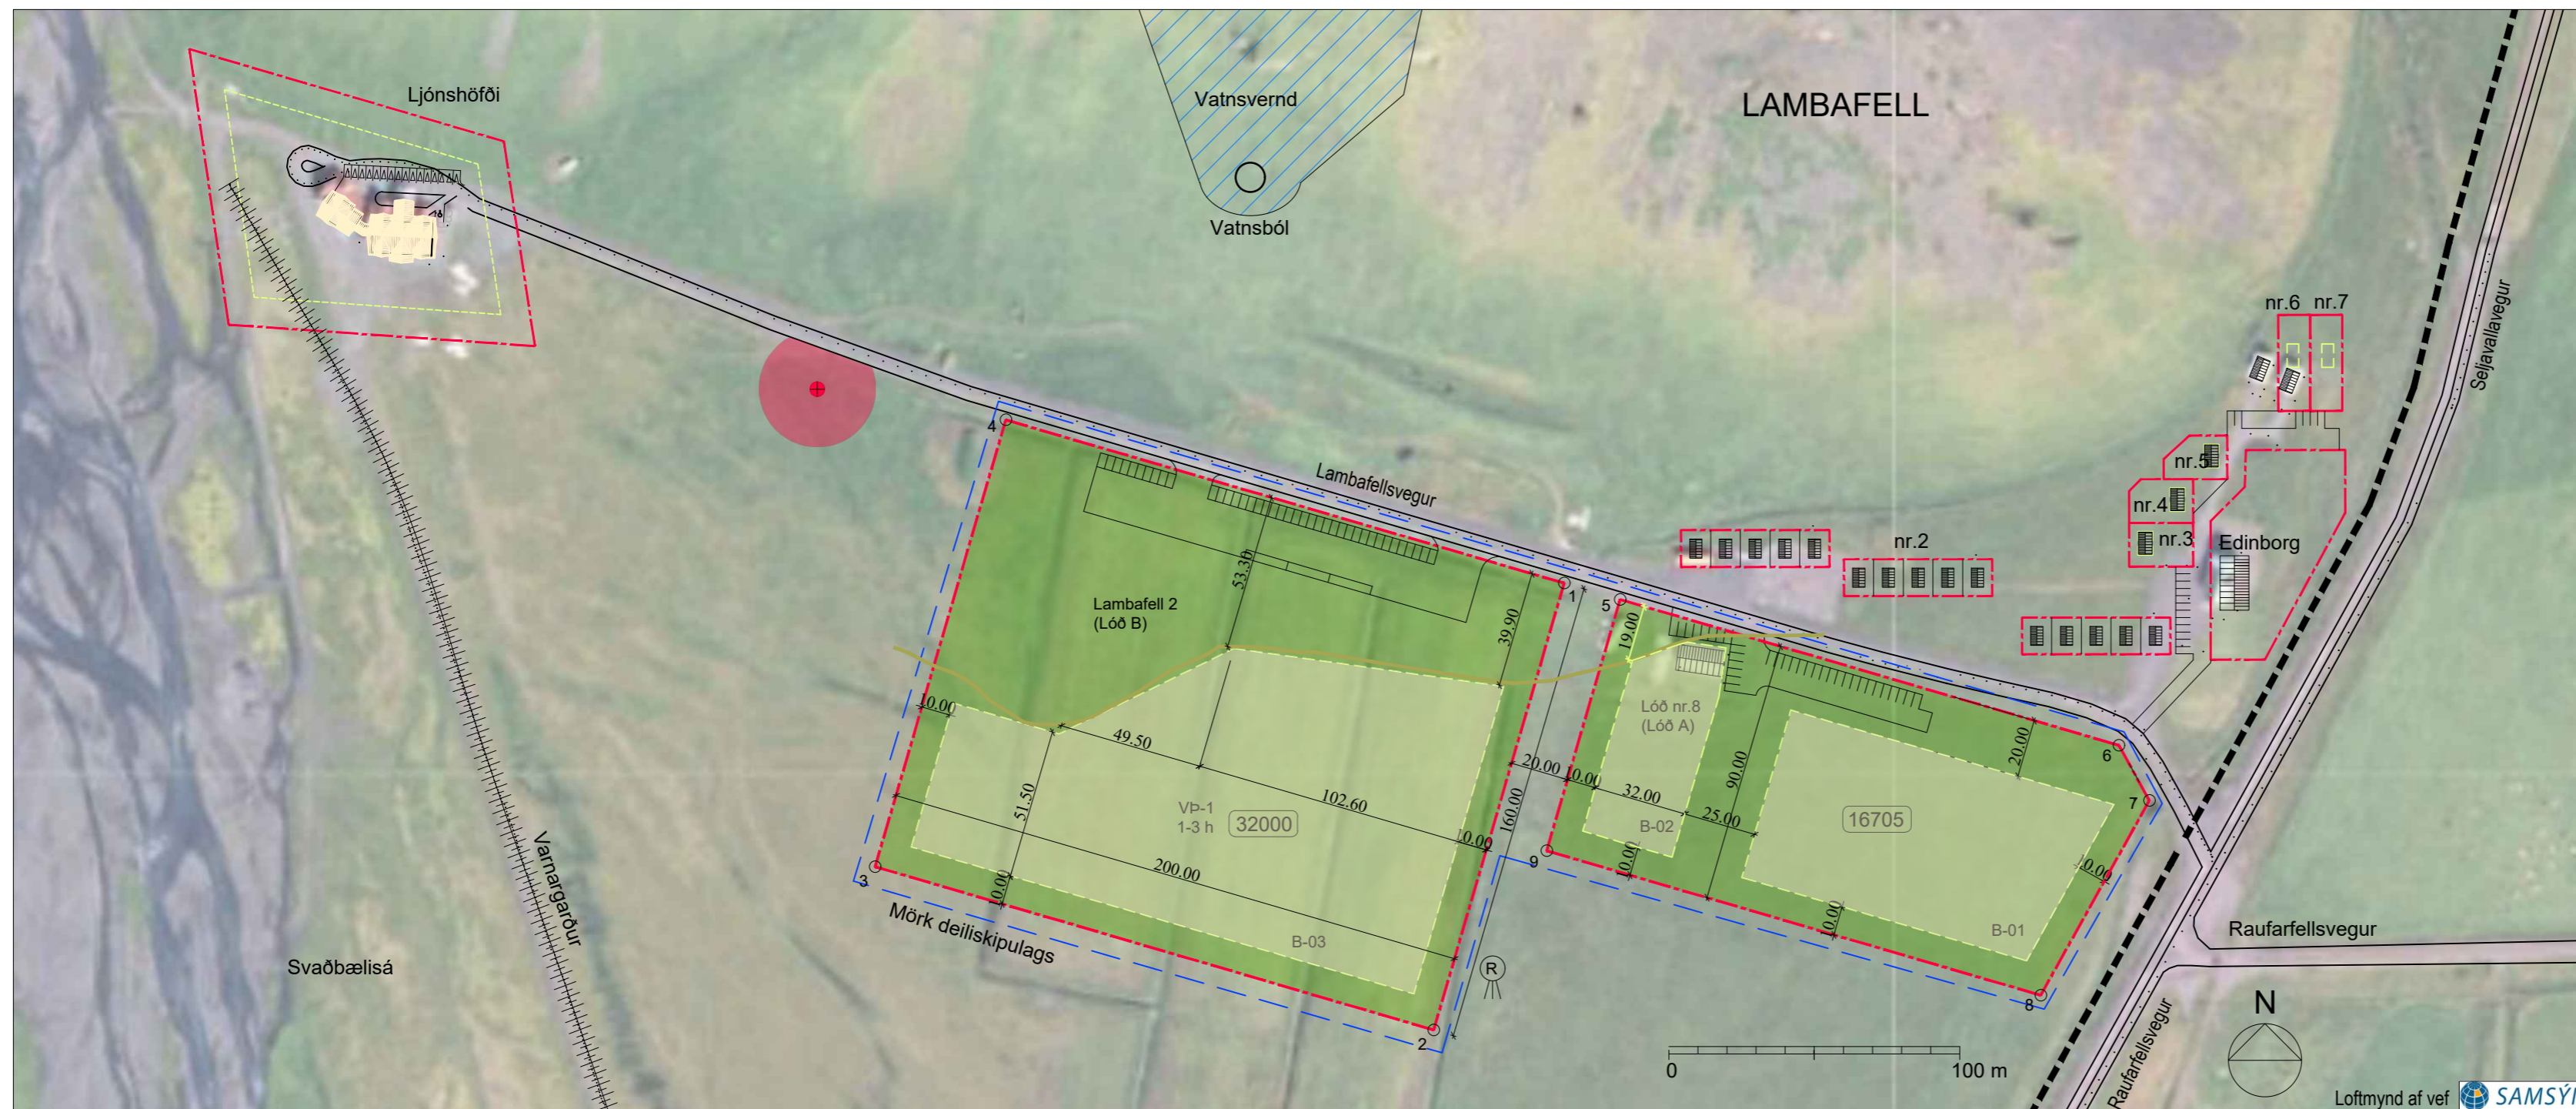


SKUPULAGSUPPRÁTTUR Mkv 1:2000

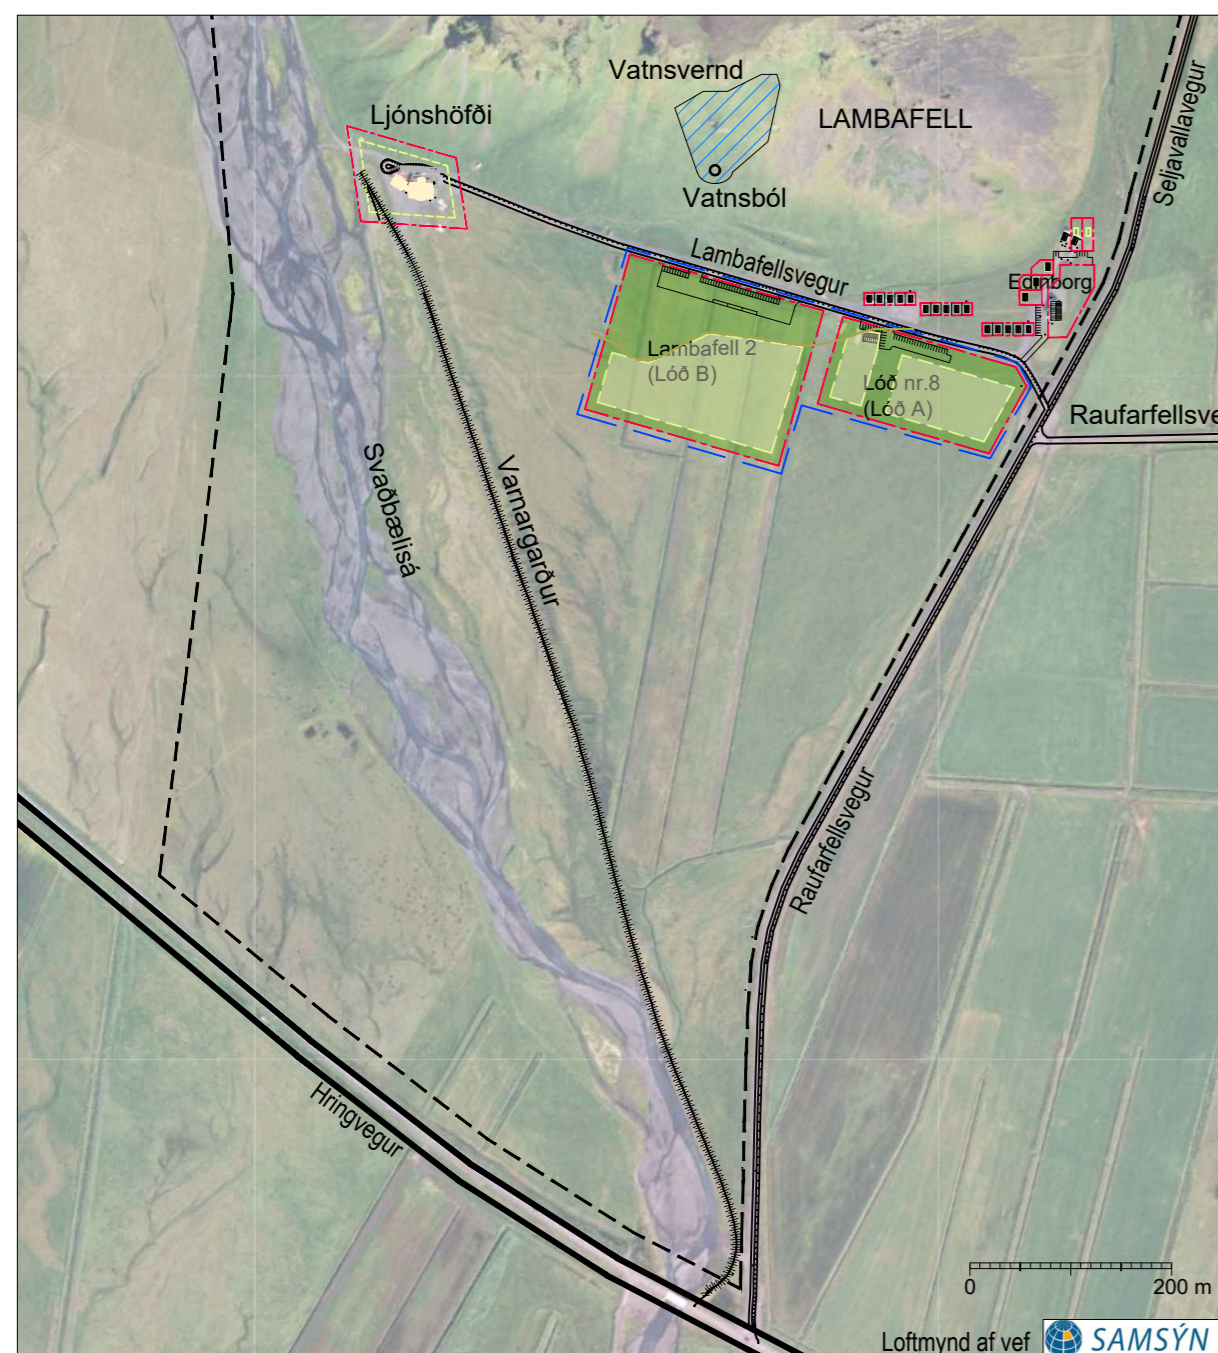


YFIRLITSMYND Mkv 1:7500

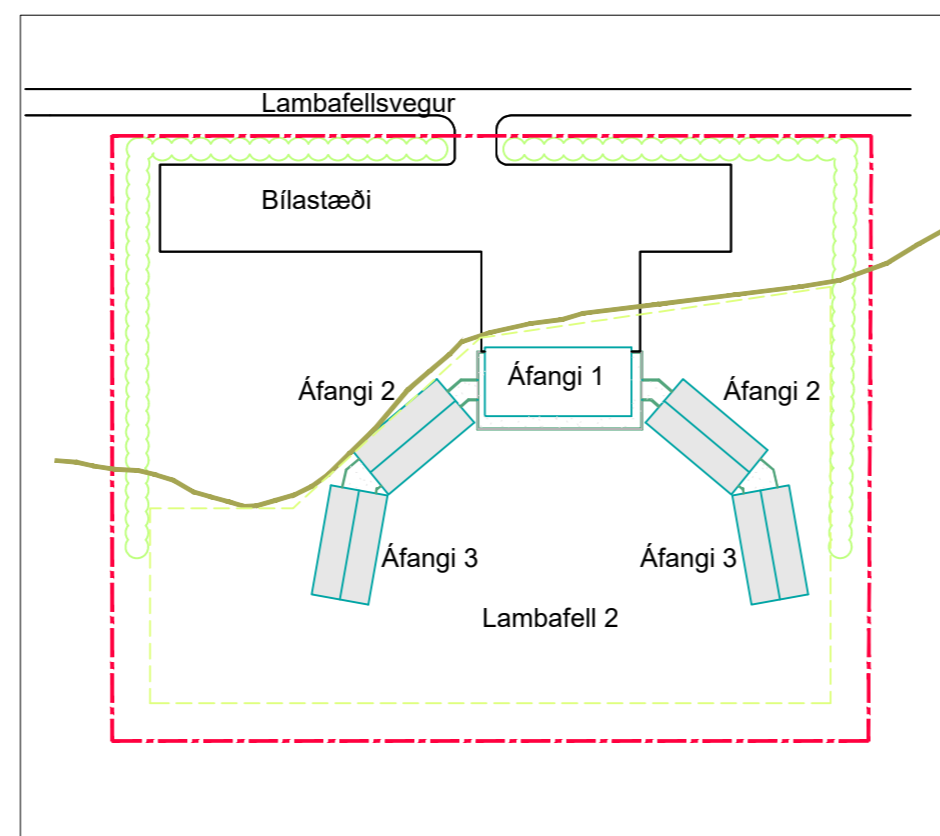


SKÝRINGARUPPRÁTTUR - GRUNNMYND Mkv 1:2000

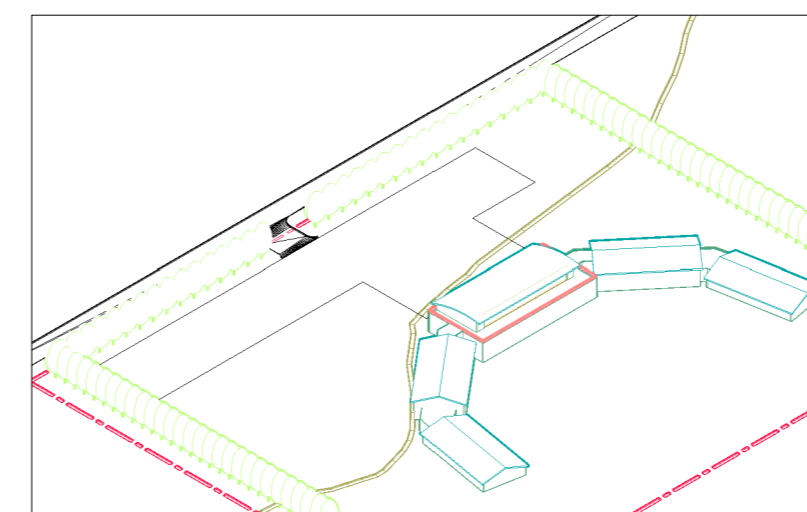

SKÝRINGARUPPRÁTTUR - 3D ÁSÝND

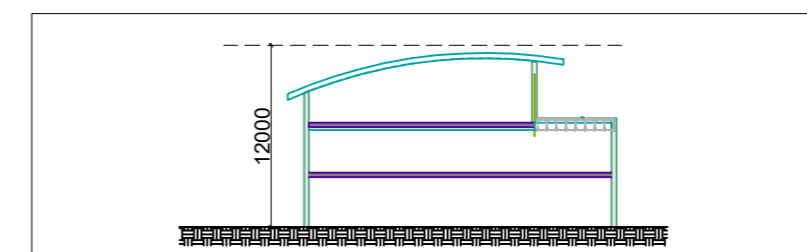


SKÝRINGARUPPRÁTTUR - SNIÐ Í ÁFANGA 1 Mkv 1:500

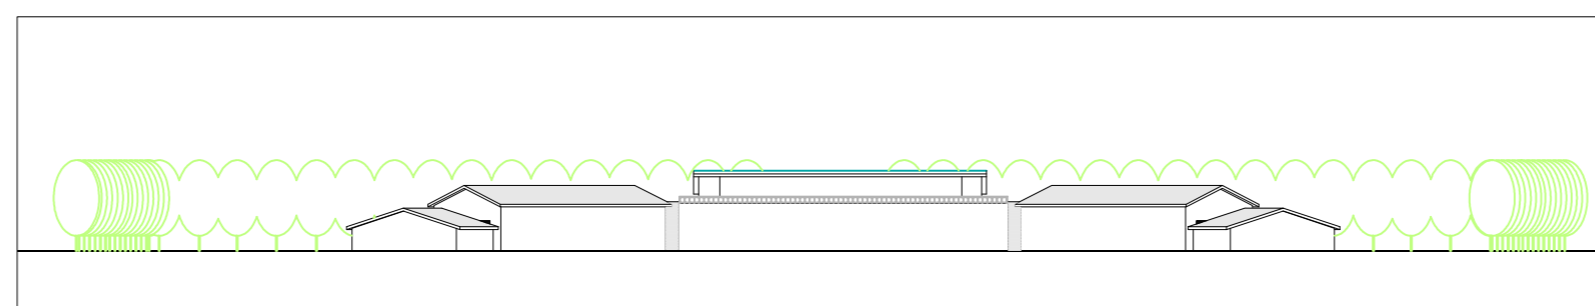

SKÝRINGARUPPRÁTTUR - ÁSÝND FRÁ ÞJÓÐVEGI Mkv 1:1000

### HNITASKRÁ LÓÐA

1:	X = 468.347.767	Y = 337.887.337
2:	X = 468.302.881	Y = 337.733.762
3:	X = 468.110.912	Y = 337.789.870
4:	X = 468.155.798	Y = 337.943.445
5:	X = 468.366.964	Y = 337.881.727
6:	X = 468.538.432	Y = 337.831.611
7:	X = 468.548.874	Y = 337.812.585
8:	X = 468.511.539	Y = 337.745.706
9:	X = 468.341.716	Y = 337.795.341

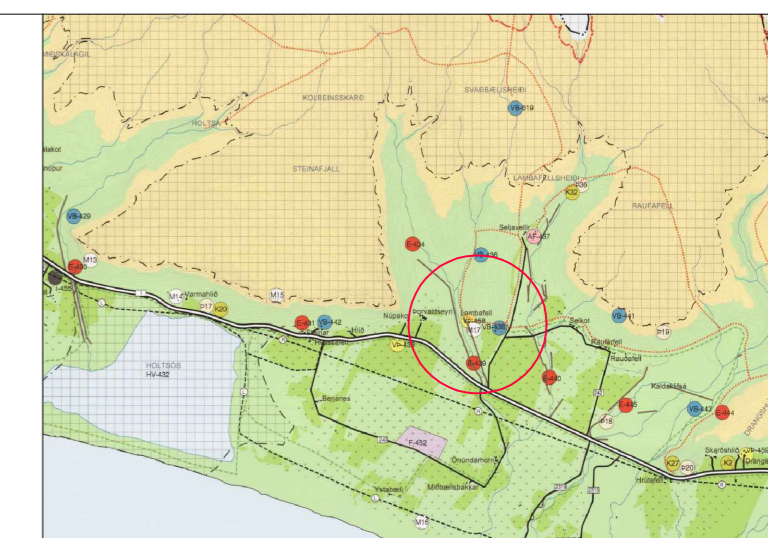

Hluti Aðalskipulags Rangárbírgs Eystra 2012-2024

### SKÝRINGAR:

- Deiliskipulagsmörk
- Jarðarmörk
- Lóðarmörk
- Byggingarreitir
- Varnargarður
- Rotþró
- Lóðarstærð í m<sup>2</sup>
- vegur
- ár
- Hæðarfjöldi byggingar
- Númerandi hús á svæðinu
- Vatnsverndarsvæði
- Fornleifar og helgunarsvæði
- A-lína, hættumats

Deiliskipulag þetta sem fengið hefur meðferð í samræmi við ákvæði 41. gr. skipulagslaga nr. 123/2010 var samþykkt í

\_\_\_\_\_ þann \_\_\_\_\_ 20\_\_ og í \_\_\_\_\_ þann \_\_\_\_\_ 20\_\_.

Tillagan var auglýst frá \_\_\_\_\_ 20\_\_ með athugasemdafresti til \_\_\_\_\_ 20\_\_.

Auglýsing um gildistöku deiliskipulagsins var birt í B-deild Stjórnartíðinda þann \_\_\_\_\_ 20\_\_.

C:			
B:			
A:	12.04.2021		
nr.	Dags.	Af.	Breyting

Frumstærð blaðs A2

## AL - HÖNNUN EHF

c/o Runólfur Þ. Sigurðsson Byggingateknifr B.Sc.  
Stílholti 16-18 - 300 Akranesi  
Kt: 650700-2440  
Sí: 431-3445 : 862-9933 Netfang: runolfursig@simnet.is

Verkheiti:

**LAMBAFELL**

**RANGÁRÞING EYSTRÁ**

Verkhjártur:  
**DEILISKIPULAG**

Dags.	10.08.2019	Nr.	14- S-106 Y	001
Hannað:	R.Þ.S./DG	Teikn:	GIM	Ath:
Samþ.				Mkv: 1:7500, 1:2000
				Kt: 090157-2489