




# RANGÁRÞING EYSTRÁ

## Deiliskipulagsuppráttur

Sumarhúsalóð - Hörðuskáli I

Kvarði 1:2000

Staðsetning deiliskipulagstillögu

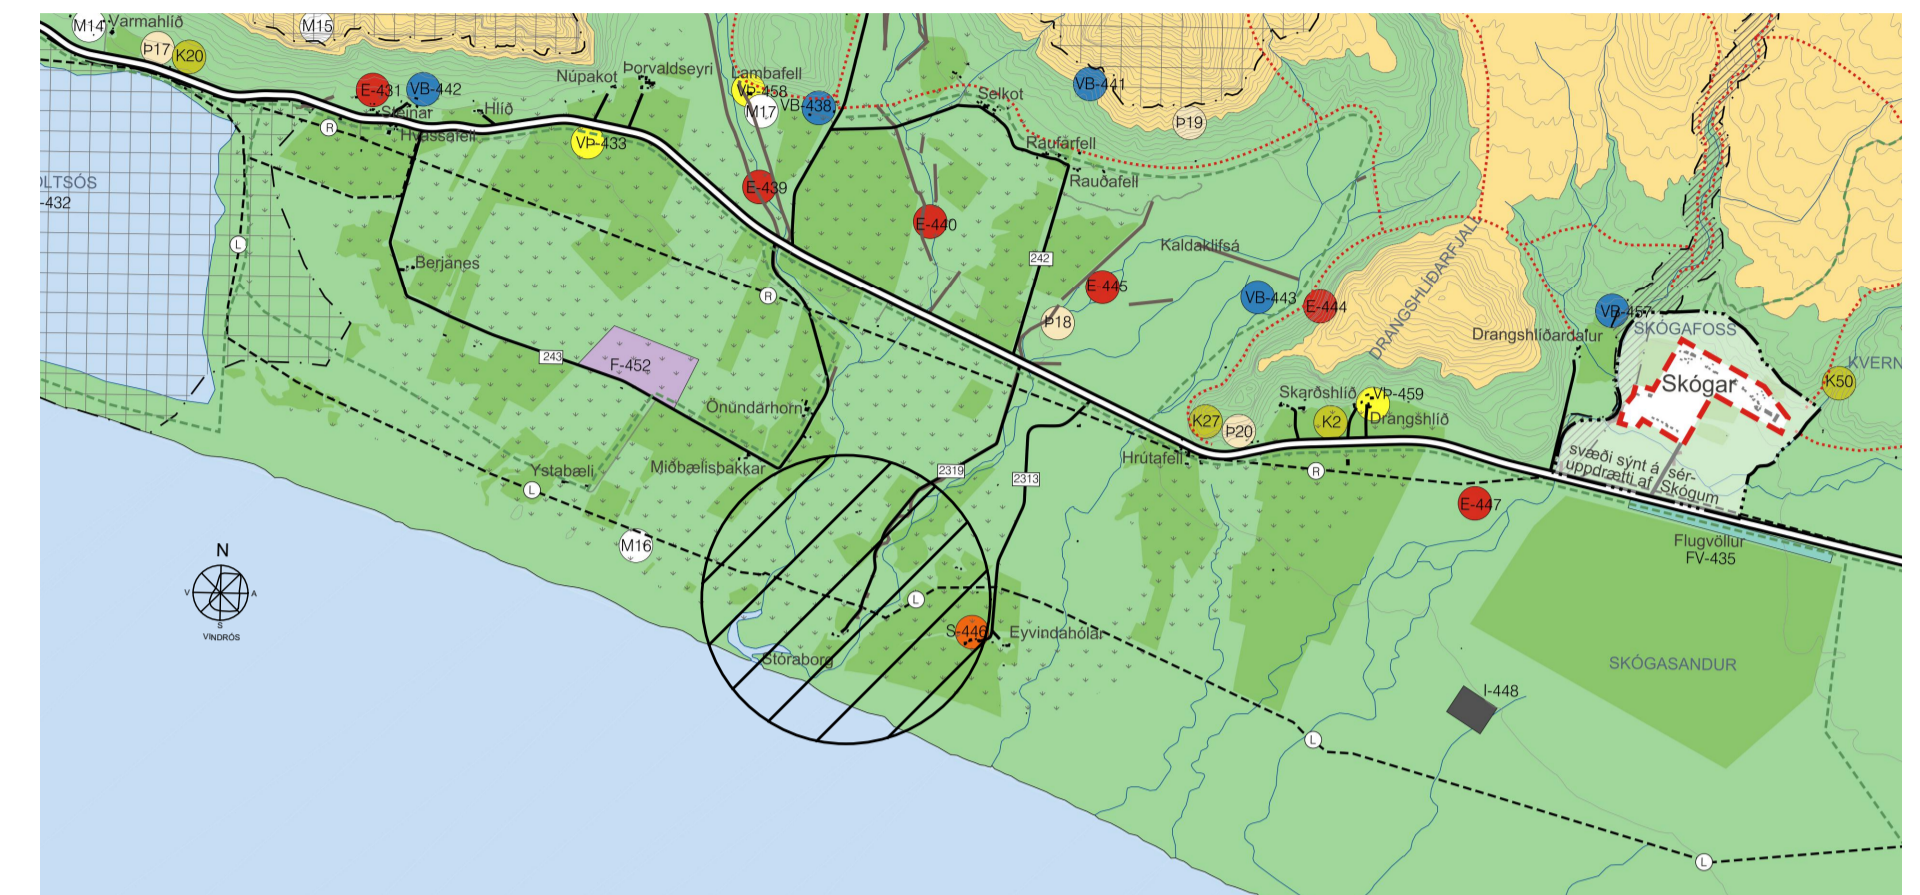

Aðalskipulag Rangárfings Eystra 2012-2024 - Sveitarfélagsuppráttur, samþykktur 20. maí 2015

### Skýringar:

- Mænisstefna
- Lóðarmörk
- - - Byggingarreitir
- - - Afmörkun skipulagsbreytingar dregin ca. 5 m utan við skipulagt svæði
- - - FJARSKIPTI STORNÖGN LÖSLEIÐARA
- (M) MINJAEVNERND -HÖFJAEVNERND BUSEITAMUNNA
- (M16) Miðbæli - bæjarstæði (020.003). Rústir bæjarins Miðbælis, sem byggður var um 1600, eru nú í suðurjaðri Miðbælislands, fram við fjöruna. Þar sjást glógt rústir Miðbælisarkirkju, sem lögð var niður 1765 og rúst kirkjugarðs.
- (R) Rotþró
- Túngarður

- L LANDBÚNAÐARSVÆÐI
- LANDBÚNAÐARSVÆÐI TIL DRÖGUGU TL. SVIÐAÐAR
- LANDBÚNAÐARLAND FLÖKUR SV. SKUL. LGRENAVG.
- SKÓGRÆKTAR OG LANDGRÆDLSVÆÐI
- ÖBYGGD SVÆÐI
- VÖTN, ÁR OG SJÓR

### Skipulag:

Ekkert deiliskipulag er fyrir svæðið. Nú er verið að deiliskipuleggja lóð úr landi Hörðuskála L163671 fyrir fristundahús. Í aðalskipulagi Rangárfings eystra 2012-2024 (kafla 4.10.1) kemur fram að heimilt er að byggja allt að þrjú fristundahús á landbúnaðarsvæðum (búðjörðum) án þess að þær lóðir séu skilgreindar sérstaklega á aðalskipulagsuppráttum sem svæði fyrir fristundabyggð. Ekki er verið að breyta landnotkun á umræddu svæði og verður svæðið áfram skilgreint sem landbúnaðarsvæði (L).

Skipulagssvæðið er í u.þ.b. 800 m fjarlægð frá strandlínu, á svæði sem einkennist einna helst af órækt, þó stendur skipulagssvæðið á ræktuðu túni og austan svæðisins liggur heimreiðin að lögbylinu Stóru Borg og rétt austan við hana rennur Kaldaklífsá. Mikil og fallagt útsýni er á svæðinu, bæði til norðurs, yfir Eyjafjöllin og til sjávar í suði, skv. vindatlas Veburstofu Íslands eru ríkjandi vindáttir á svæðinu suð-austanátt og austanátt.

### Greinargerð og skilmálar:

Skilmálar þessir gilda fyrir eina 3039 m<sup>2</sup> fristundarlóð sem skipt verður úr landi Hörðuskála, landnúmer L163671. Hér er lýst almennum upplýsingum/skilmálum um lóðina og næsta nágrenni hennar.

### Markmið deiliskipulagsins - Skipulagsvæði innan lands:

Markmiðið er að á þessum stað verði reist eitt sumarhús (fristundahús). Að öðru leiti verður svæðið áfram nýtt sem landbúnaðarsvæði þ.e. sem beitarsvæði fyrir hross.

### Almennar upplýsingar

Fyrirhugað sumarhús er staðsett á eignarlóð húsbýggjanda, mörk á landspíðu koma fram á yfirlitsmynd. Lóðin þessi er úr landi Hörðuskála undir Eyjafjöllum. Austan við lóðina er Kaldaklífsá. Um er að ræða grösugan úthaga sem hefur verið notað sem beitarsvæði fyrir hross. Hæð á landi er í kóta 7-8 m (vegagerðarkerfi). Svæðið er ekki á náttúruminjaskrá né heldur úr friðlýstar minjar á landspíðunni. Á skipulagsvæðinu eða fast við er rústahóli og tóftir. Ekki skal róta við menningarminum þessum nema með sérstöku leyfi frá Minjastofnun Íslands. Ef áður ókunnar fornminjar finnast við framkvæmdir skulu þær stöðvaðar og samband haft við Minjastofnun Íslands í samræmi við lög nr. 80/120 um menningarminjar. Næstu mannvirki er lögbylið Stóra Borg og lóðin Stóra Borg 3. Engin mannvirki eru innan lóðarspíðunnar. Aðkoma er frá þjóðveginum að Stóru Borg bilastæði verða staðsett innan við lóðarmörk landspíðunnar að sunnanverðu, sbr. meðfylgjandi upprátt.

Fránensli verður leitt í rotþró sem verður staðsett sunnan við húsið. Frágangur verður í samræmi við reglugerð um fráveitur nr. 798/1999. Neysluvatn og rafmagn verður leitt í jörðu með aðkomuvegum frá Stóru Borg. Á svæðinu er vatnsveita í einkaæign.

Fyrirhugaðar framkvæmdir eru ekki háðar lögum um mat á umhverfisáhrifum.

### Náttúruvá

Á svæðinu er hætt vegna mögulegra flóða af völdum eldsumbrota í Eyjafjallajökli. Deiliskipulagsvæðið liggur við Kaldaklífsá, jökulhlaup af völdum eldvirkni undir Eyjafjallajökli geta fallið í farveg ána vegna meiriháttar jökulshlups og geta því valdið hættu á svæðinu. Í síðustu eldsumbrótum í Eyjafjallajökli sem hófust í apríl 2010, féll vatn og gosaska í farveg ána á svæðinu. Vatnsæð ána náði þó ekki að þeim stað sem fyrirhugaðir byggingareitir eru staðsettir.

Í sveitarfélaginu er í gildi viðbragðsáætlun vegna mögulegra eldsumbrota og hamfaraflóða. Einnig hefur verið þróað viðvörðunarkerfi sem fer í gang við eldsumbrót og þegar hættu er á flóðum.

### Afmörkun svæðisins

Svæðið afmarkast af eftirfarandi: Austan við lóðina er þjóðvegurinn að Stóru Borg ásamt Kaldaklífsá, að öðru leiti er umliggur lóðina grösugur úthagi. Afmörkun kemur fram á afstöðumynd með hnitaskrá. Stærð svæðisins er 3039 m<sup>2</sup>.

### Skilmálar

Almennir skilmálar  
Mæliblað sýnir nákvæma stærð á lóð, lóðarmörkum, byggingareit húsa og bílastæða.

Stærð á húsum skal vera innan við 100 m<sup>2</sup> og á einni hæð. Hæð á mæni frá gólfkóta skal vera innan við 4.2 m. Mænisstefna skal vera í austur-vestur. Ásýnd og litir bygginga skulu falla vel að nánast umhverfi.




Deiliskipulag, mkv. 1:2000

Önnur skipulagsgögn:  
Greinargerð deiliskipulags og umhverfisáhrif dags. apríl 2022.

Deiliskipulag þetta var samþykkt af sveitarstjórn Rangárfings Eystra þann \_\_\_\_\_ 2022.  
Málsmeðferð var í samræmi við 41. gr. skipulagslaga nr. 123 / 2010.  
Tillaga var auglýst frá \_\_\_\_\_ með athugasemdafresti til \_\_\_\_\_

Hnitaskrá:  
01 X=469263.709 Y=335183.045  
02 X=469321.455 Y=335145.277  
03 X=469268.336 Y=335114.300  
04 X=469233.605 Y=335137.015

Net reiknað í Hnitakerfi ISN-93

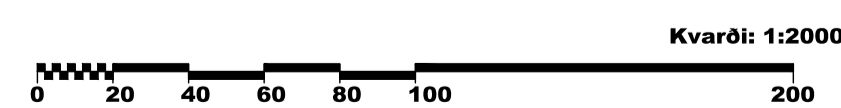

KORTAGRUNNAR: VERKFRÆÐISTOFA SUBURNESJA, LOFTMYNDIR

Auglýsing um gildistöku var birt í B-deild Stjórnartíðinda \_\_\_\_\_ 2022.

