




Þéttbýlisuppráttur Hvolsvöllur 1:10.000

Skýringar

- Afþreyingar- og ferðamannasvæði
- Athafnasvæði
- Flugvellir
- Iðnaðarsvæði
- Kirkjugarðar og grafreitir
- Landbúnaðarsvæði
- Miðsvæði
- Opin svæði
- Samfélagsþjónusta
- Verslun og þjónusta
- Íbúðarbyggð
- Íþróttasvæði
- Stofnvegur eða stofnbraut
- Tengivegur eða tengibraut
- Aðrir vegir og götur
- Eingöngu gönguleið
- Reiðleið
- Veitur, hitaveita
- Veitur, ljósleiðar
- Veitur, neysluvatn
- Veitur, rafmagn, loftlína
- Veitur, rafstrengur í jörð
- Hæðarlínur
- Þéttbýli Hvolsvöllur

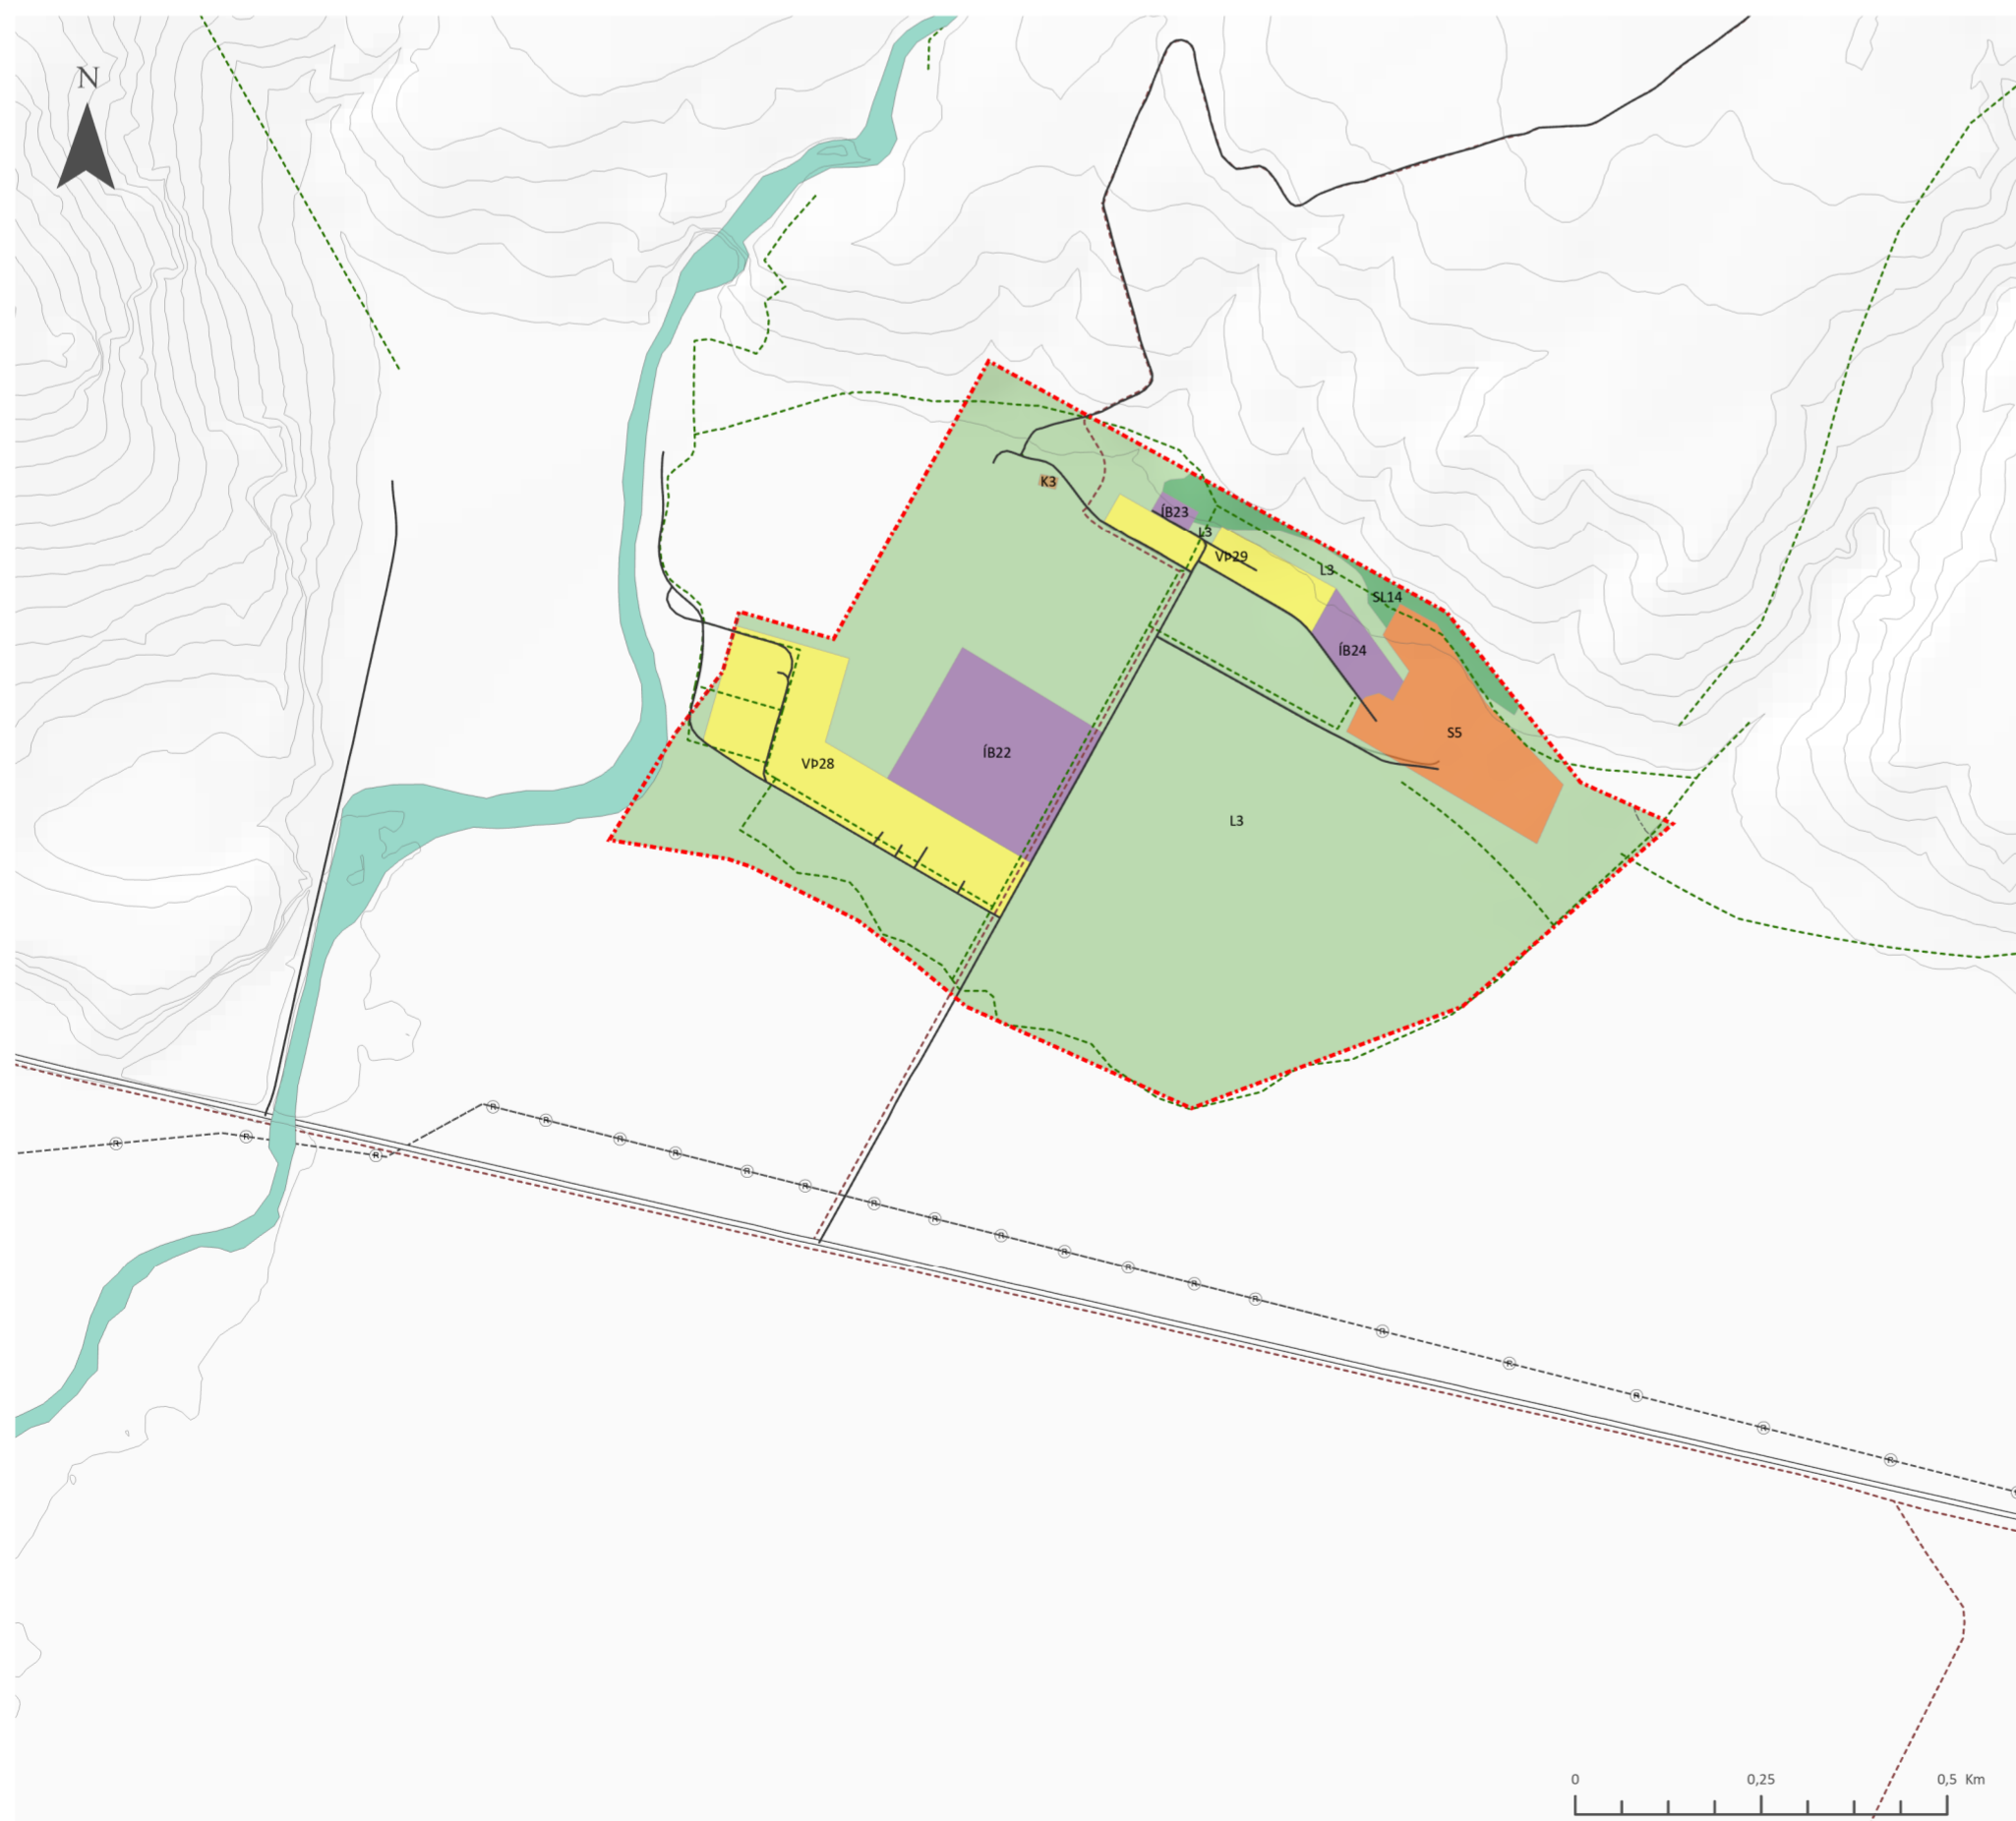

Þéttbýlisuppráttur Skógar 1:10.000

Skipulagsgögn:
Aðalskipulagsuppráttur fyrir Rangárþing eystra
Þéttbýlisuppráttur fyrir Hvolsvöll
Þéttbýlisuppráttur fyrir Skóga
Greinargerð
Forsendur og umhverfisskýrsla

Rangárþing eystra
Aðalskipulag 2020-2032

Aðalskipulag þetta sem auglýst hefur verið samkvæmt
31. gr. skipulagslaga nr. 123/2010, með síðari
breytingum, var samþykkt af sveitarstjórn Rangárþing
eystra _____

Aðalskipulagið var staðfest af Skipulagsstofnun



Aðalskipulag Rangárþing eystra 2020-2032
Þéttbýlisuppráttur - Hvolsvöllur - og Skógar

Verk: 1854-009 Blaðstærð: A2 Unnið: GAL Rýnt: AJ

Mælikvarði: 1:10.000 Dags: 20.12.2021 Breytt dags: _____

Samþykkt: _____